


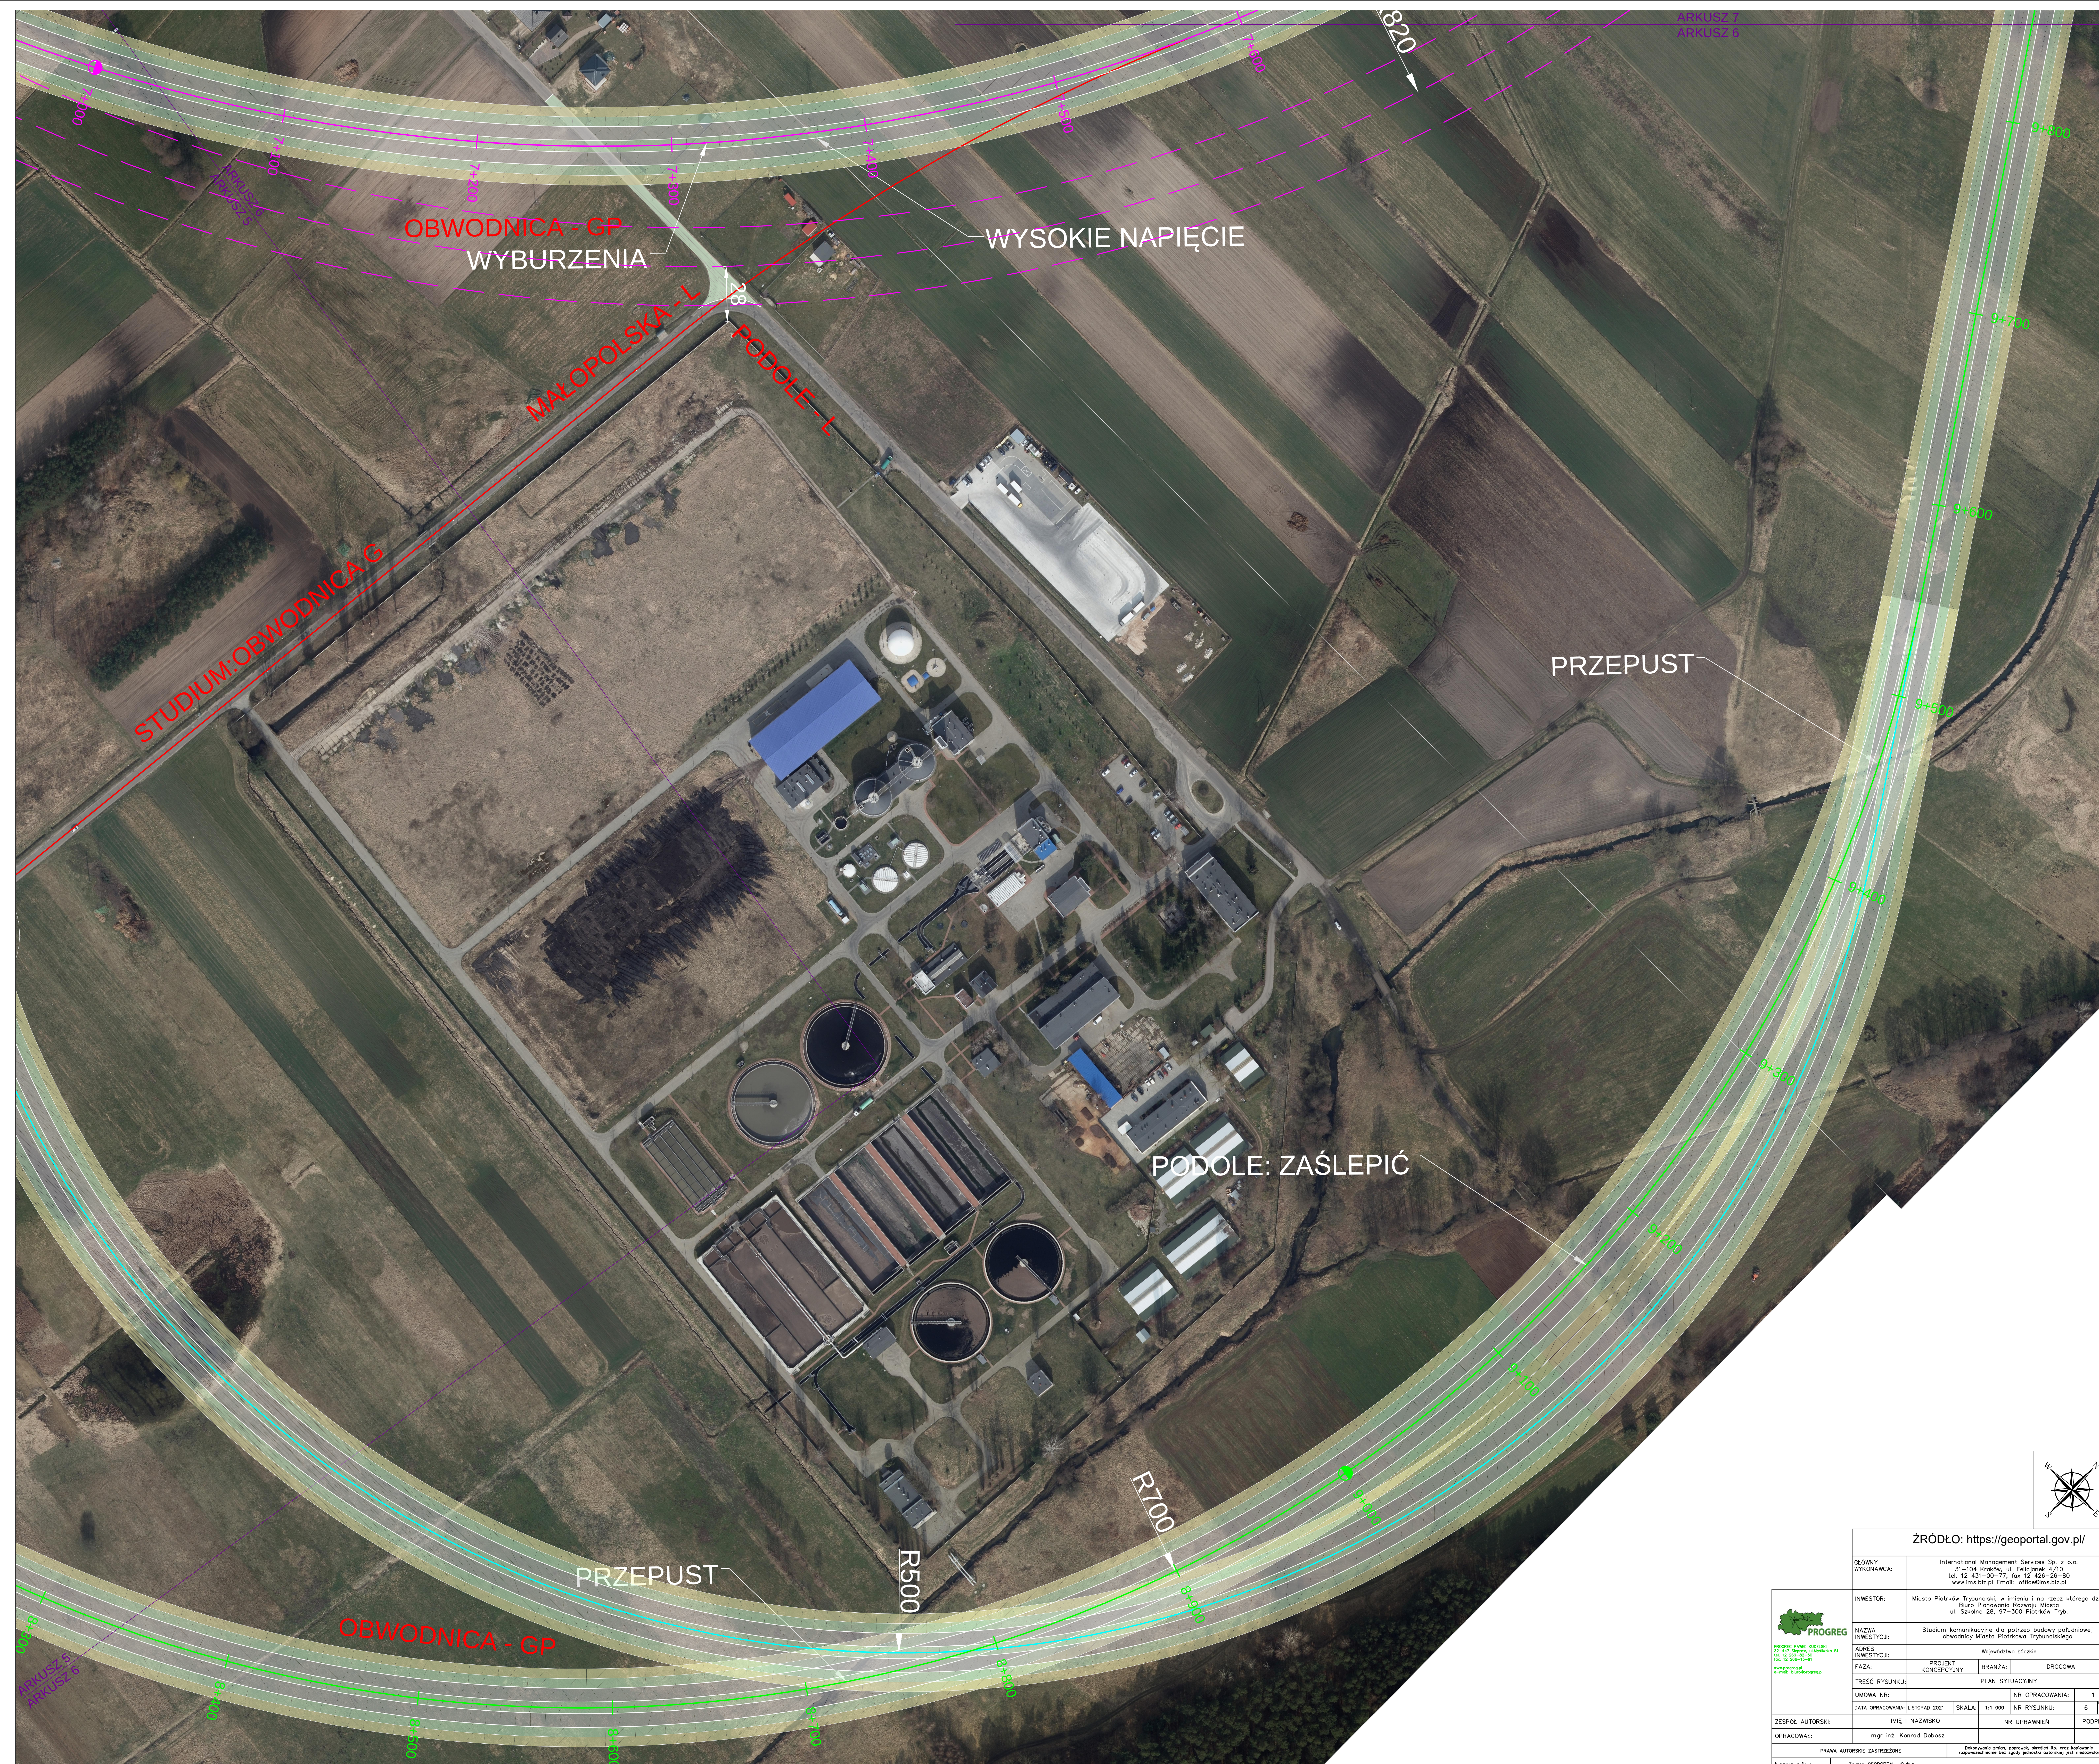

ARKUSZ 7
ARKUSZ 6

OBWODNICA - GP
WYBURZENIA

WYSOKIE NAPIĘCIE

MAŁOPOLSKA - L
PODOLE - L


STUDIUM: OBWODNICA G

PRZEPUST

PODOLE: ZAŚLEPIĆ

PRZEPUST

OBWODNICA - GP

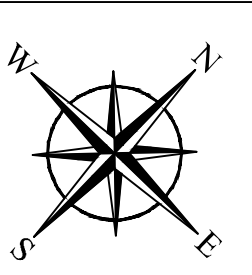

ŹRÓDŁO: https://geoportal.gov.pl/			
GŁÓWNY WYKONAWCA:	International Management Services Sp. z o.o. 31-104 Kraków, ul. Felicjana 4/10 tel. 12 431-00-77, fax 12 426-26-80 www.ims.biz.pl Email: office@ims.biz.pl		
INWESTOR:	Miasto Piotrków Trybunski, w imieniu i na rzecz którego działa Biuro Planowania Rozwoju Miasta ul. Szkolna 28, 97-300 Piotrków Tryb.		
NAZWA INWESTYCJI:	Studium komunikacyjne dla potrzeb budowy południowej obwodnicy Miasta Piotrkowa Trybunskiego		
ADRES INWESTYCJI:	Województwo Łódzkie		
FAZA:	PROJEKT KONSEPTUJNY	BRANŻA:	DROGOWA
TREŚĆ RYSUNKU:	PLAN SYTUACYJNY		
UMOWA NR:	18TOPAD.2021	SKALA:	1:1 000
DATA OPRACOWANIA:	18TOPAD.2021	NR OPRACOWANIA:	1
IMIE I NAZWISKO:	mgr inż. Konrad Dabosz	NR RYSUNKU:	6
ZESPÓŁ AUTORSKI:	IMIE I NAZWISKO	NR UPRAWNIENI:	PODPIS
OPRACOWAŁ:	mgr inż. Konrad Dabosz		
PRAWA AUTORSKIE ZAŚRZĘDZONE	Dokumentacja techniczna, opracowana i wydana w imieniu i na rzecz Miasta Piotrkowa Trybunskiego		
Nazwa pliku:	Zakres_GEOPORTAL_2.dwg		